






Département du Gard - 30
Commune de ROQUEMAURE
Boulevard National

AMENAGEMENT DE SURFACE
TRANCHE 2
ESQUISSE SOLUTION 1

INDICE	DATE	MODIFICATIONS	ORIGINE	VISA
A	02/03/2021	ESQUISSE	AVA	EE
B	18/03/2021	DEPLACEMENT MONUMENT AUX MORTS	AVA	EE
C	11/06/2021	Réseaux	AVA	EE
D	24/09/2021	Adaptations suite réunion du 30/08/2021	AVA	EE

Plan 2.2

Echelle 1/250

Légende :

Accès Véhicules

Revêtements :

- Enrobé 0/10 ép. 6cm
- Revêtement sur plateau
- Enrobé 0/10 sur stationnement
- Béton désactif
- Clapier
- Espace planté

Bordures :

- T2 haute/basse
- CS2
- CR1/CR2

Réseaux :

- Vidéo
- Eclairage

Aménagements :

- Muret pierre
- Dalles pododactyles
- Banc
- Potelet
- Barrière
- Garde-corps
- Abri bus
- Point bas
- Grille / Avaloir Pluvial
- Caniveau-grille pluvial

Application fiscale issue du plan cadastral
- Nivellement rattaché au NGF IGN 1989
- Coordonnées système légal de référence RGF93/CG44

NOTA: L'application cadastrale figurant sur le plan n'ayant pas fait l'objet d'un bornage contradictoire, les limites ne sont pas opposables aux tiers.